


- NOTE:**
- DER MÅ IKKE MÅLES PÅ TEGNINGEN.
ALLE NÆVNTE MÅL OG MÅLSÆTNINGER, SAMT FORHOLD PÅ STEDET SKAL KONTROLLERES AF ENTERPRENDEN OG LEVERANDØR INDEN ARBEJDETS UDFØRELSE.
 - ALLE DIMENSIONER ER I MM HVOR INTET ANDET ER ANGIVET.
 - ANGIVNE KOTER ER I METER HT. DV990
 - TEGNINGER OG BESKRIVELSE SUPPLERER HJÅNDEN. NÆRVÆRENDE TEGNING SKAL SES I SAMMENHÆNG MED ARKITEKTPROJEKT, LANDSKABSPROJEKT SAMT ØVRIGE INGENIØRPROJEKTER
 - ISOLERING OG SANDPUDE IKKE VIST FOR ØGET KLARHED.

SIGNATUR:

- PRÆFABRICERET BETON - SMT
- PRÆFABRICERET BETON - OPSTALT
- INSITU BETON - SMT
- INSITU BETON - OPSTALT
- LETKLINKER BLOKKE

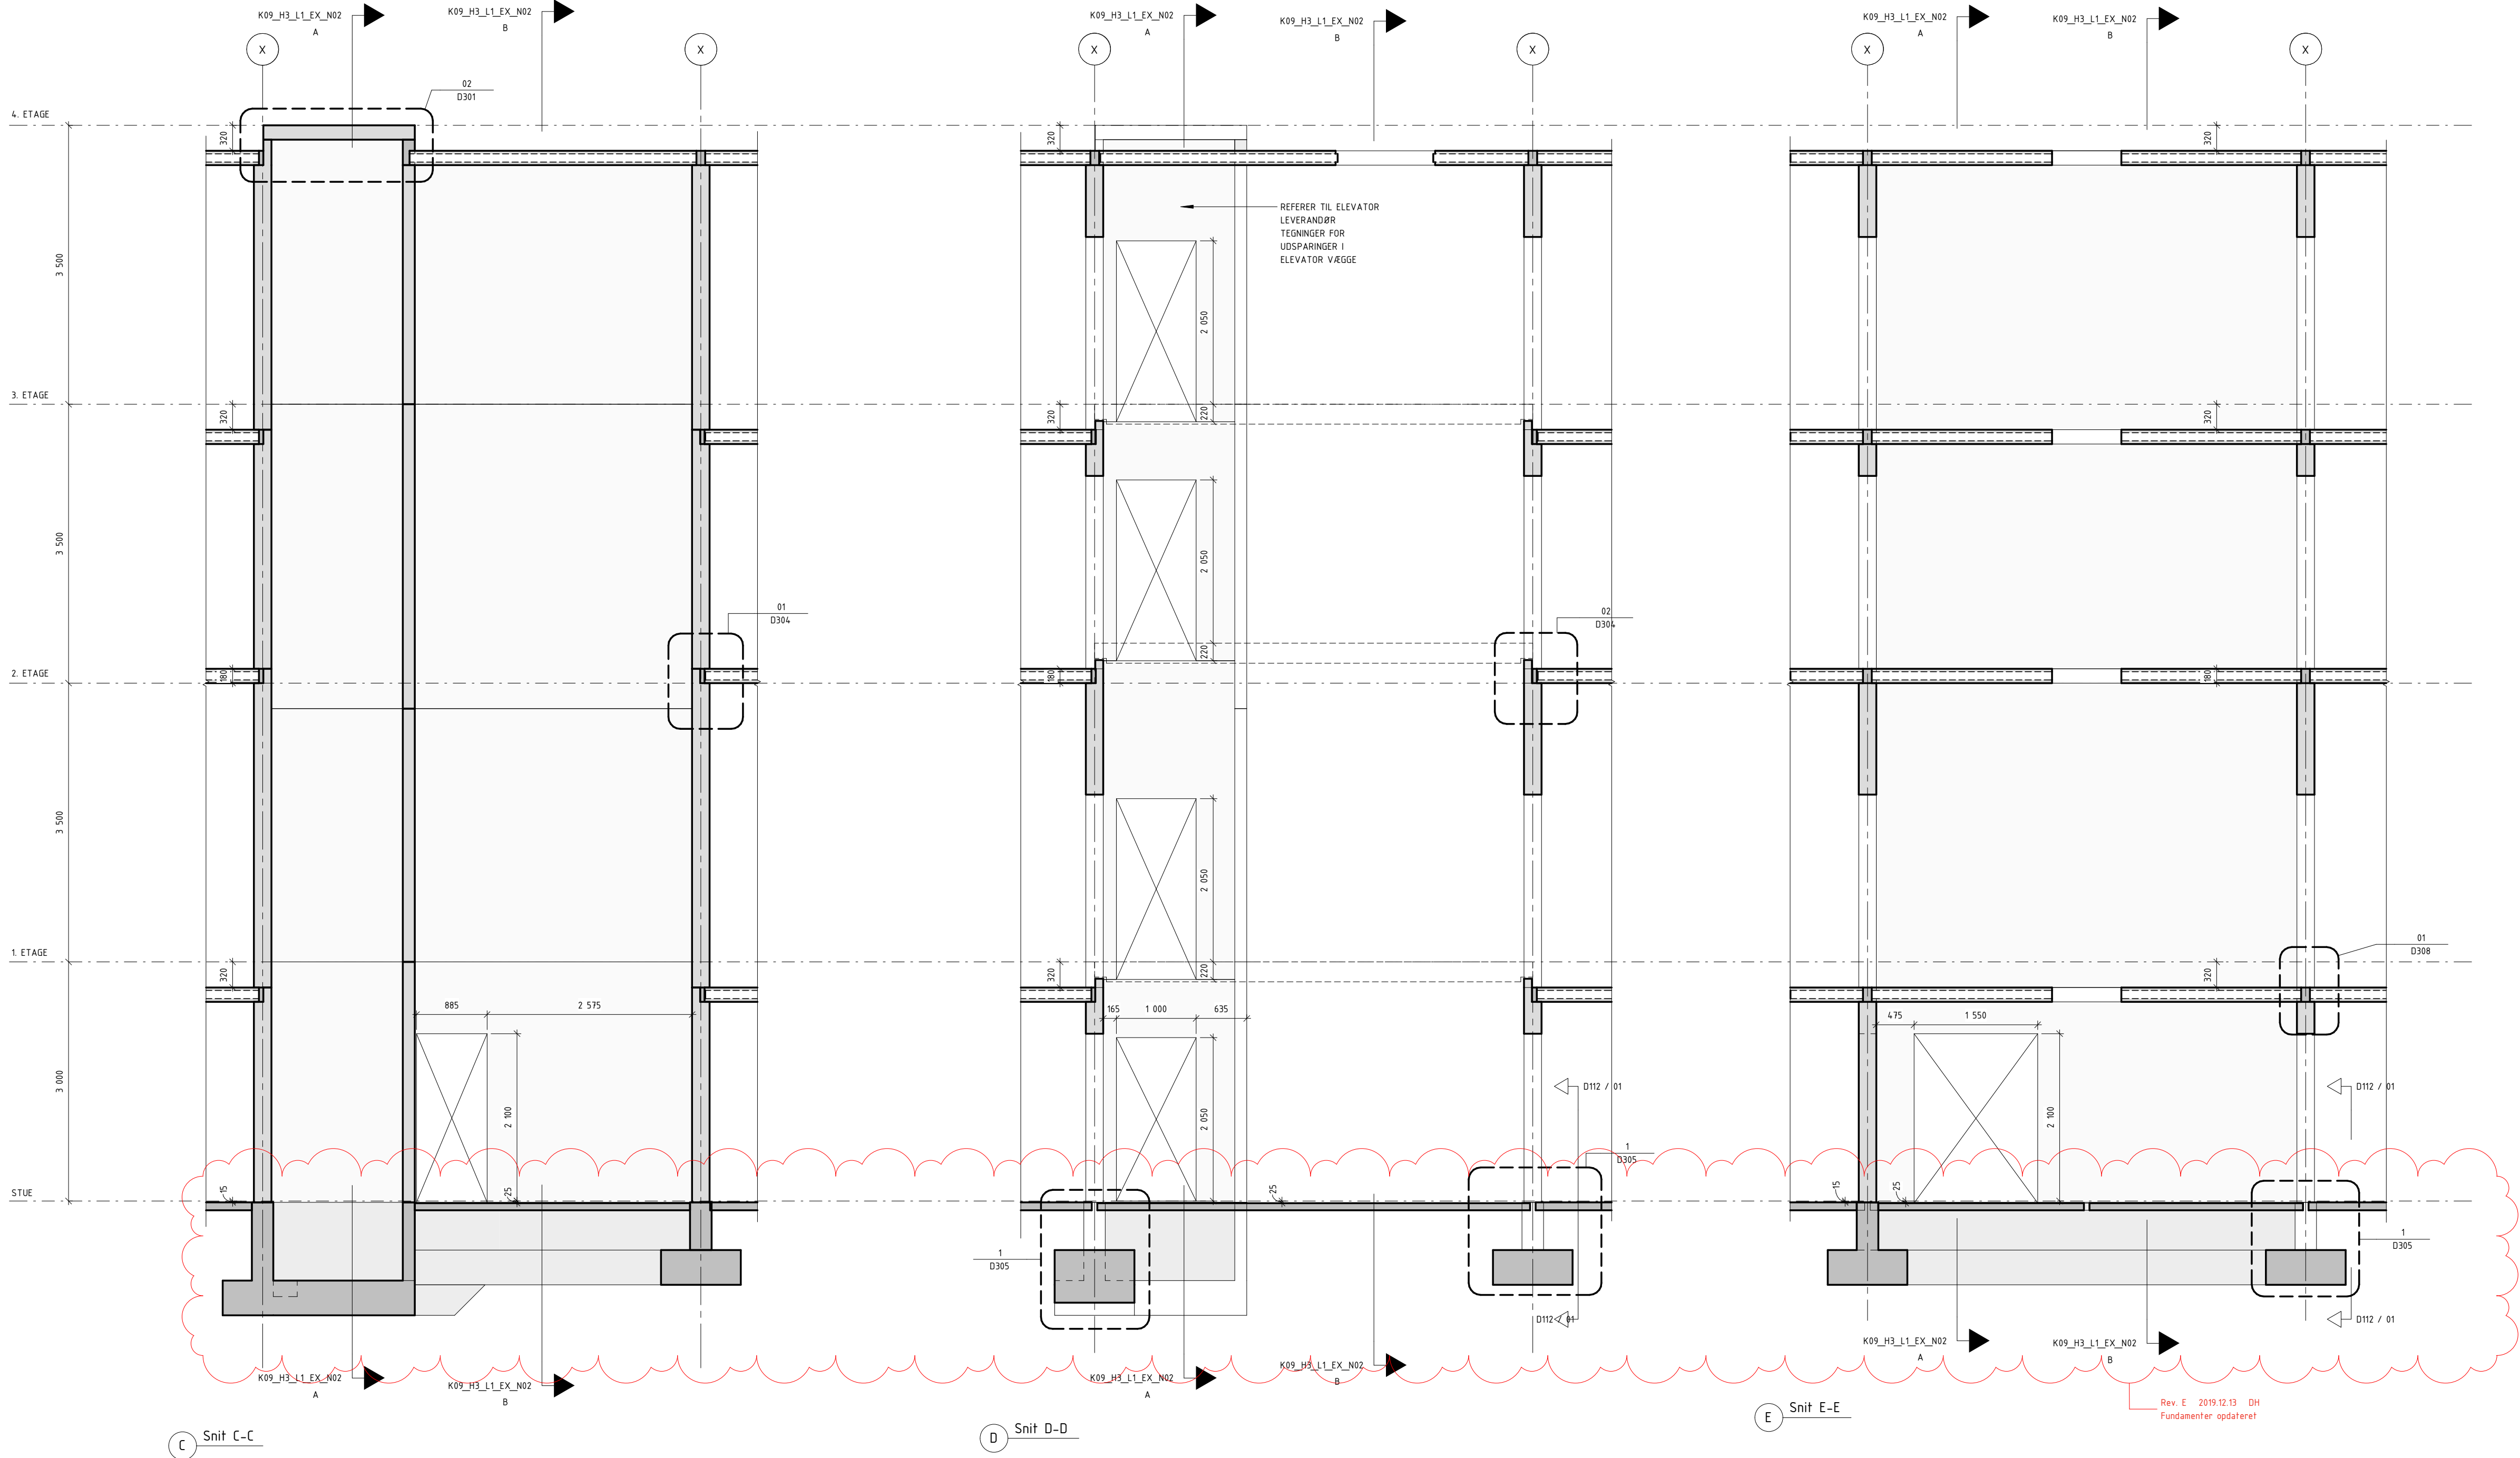

Sheet No. / Rev.
K09_H3_L1_EX_N03 E

E	2019.12.13	Afleveret til Hovedprojekt	DH
D	2019.09.20	Aflevering af vægelementer til Bygning 1	DH
C	-	N/A	-
B	-	N/A	-
A	-	N/A	-
-	-	N/A	-
Rev.	Rev. Date	Emne	Init.

SNEGLEHUSENE
ADRESSE: RADISEVEJ / RØDBEDEVEJ, 8200 ÅRHUS N,
MÅTNR. NR. 1n, Tarp, Århus, Jorden
BYGGERE: NYE HOLDING APS

NYE
byTÆKKER group
Hovedprojekt

Trappekerne snit Tegn.nr. / Rev.

K09_H3_L1_EX_N03 E

Sagsnr. 14022	Dato 2019.09.20	Init. B	Kontrol ARC	Gdsk. DH	Skala 150
☐ ARKITEKT:	Bjarke Ingels Group A/S	Klæverbladsgade 56, 2500 Valby	T+45 72 21 72 27	big@big.dk	
☒ INGENIØR:	Bjarke Ingels Group A/S	Klæverbladsgade 56, 2500 Valby	T+45 72 21 72 27	big@big.dk	
☐ INGENIØR(EL-KLØAK):	Spangenberg & Madsen A/S	Herstedsterrvej 27-29, 2620 Albertslund	T+45 43 44 60 00	sogm@sogm.dk	
☐ LANDSKAB:	Bjarke Ingels Group A/S	Klæverbladsgade 56, 2500 Valby	T+45 72 21 72 27	big@big.dk	