


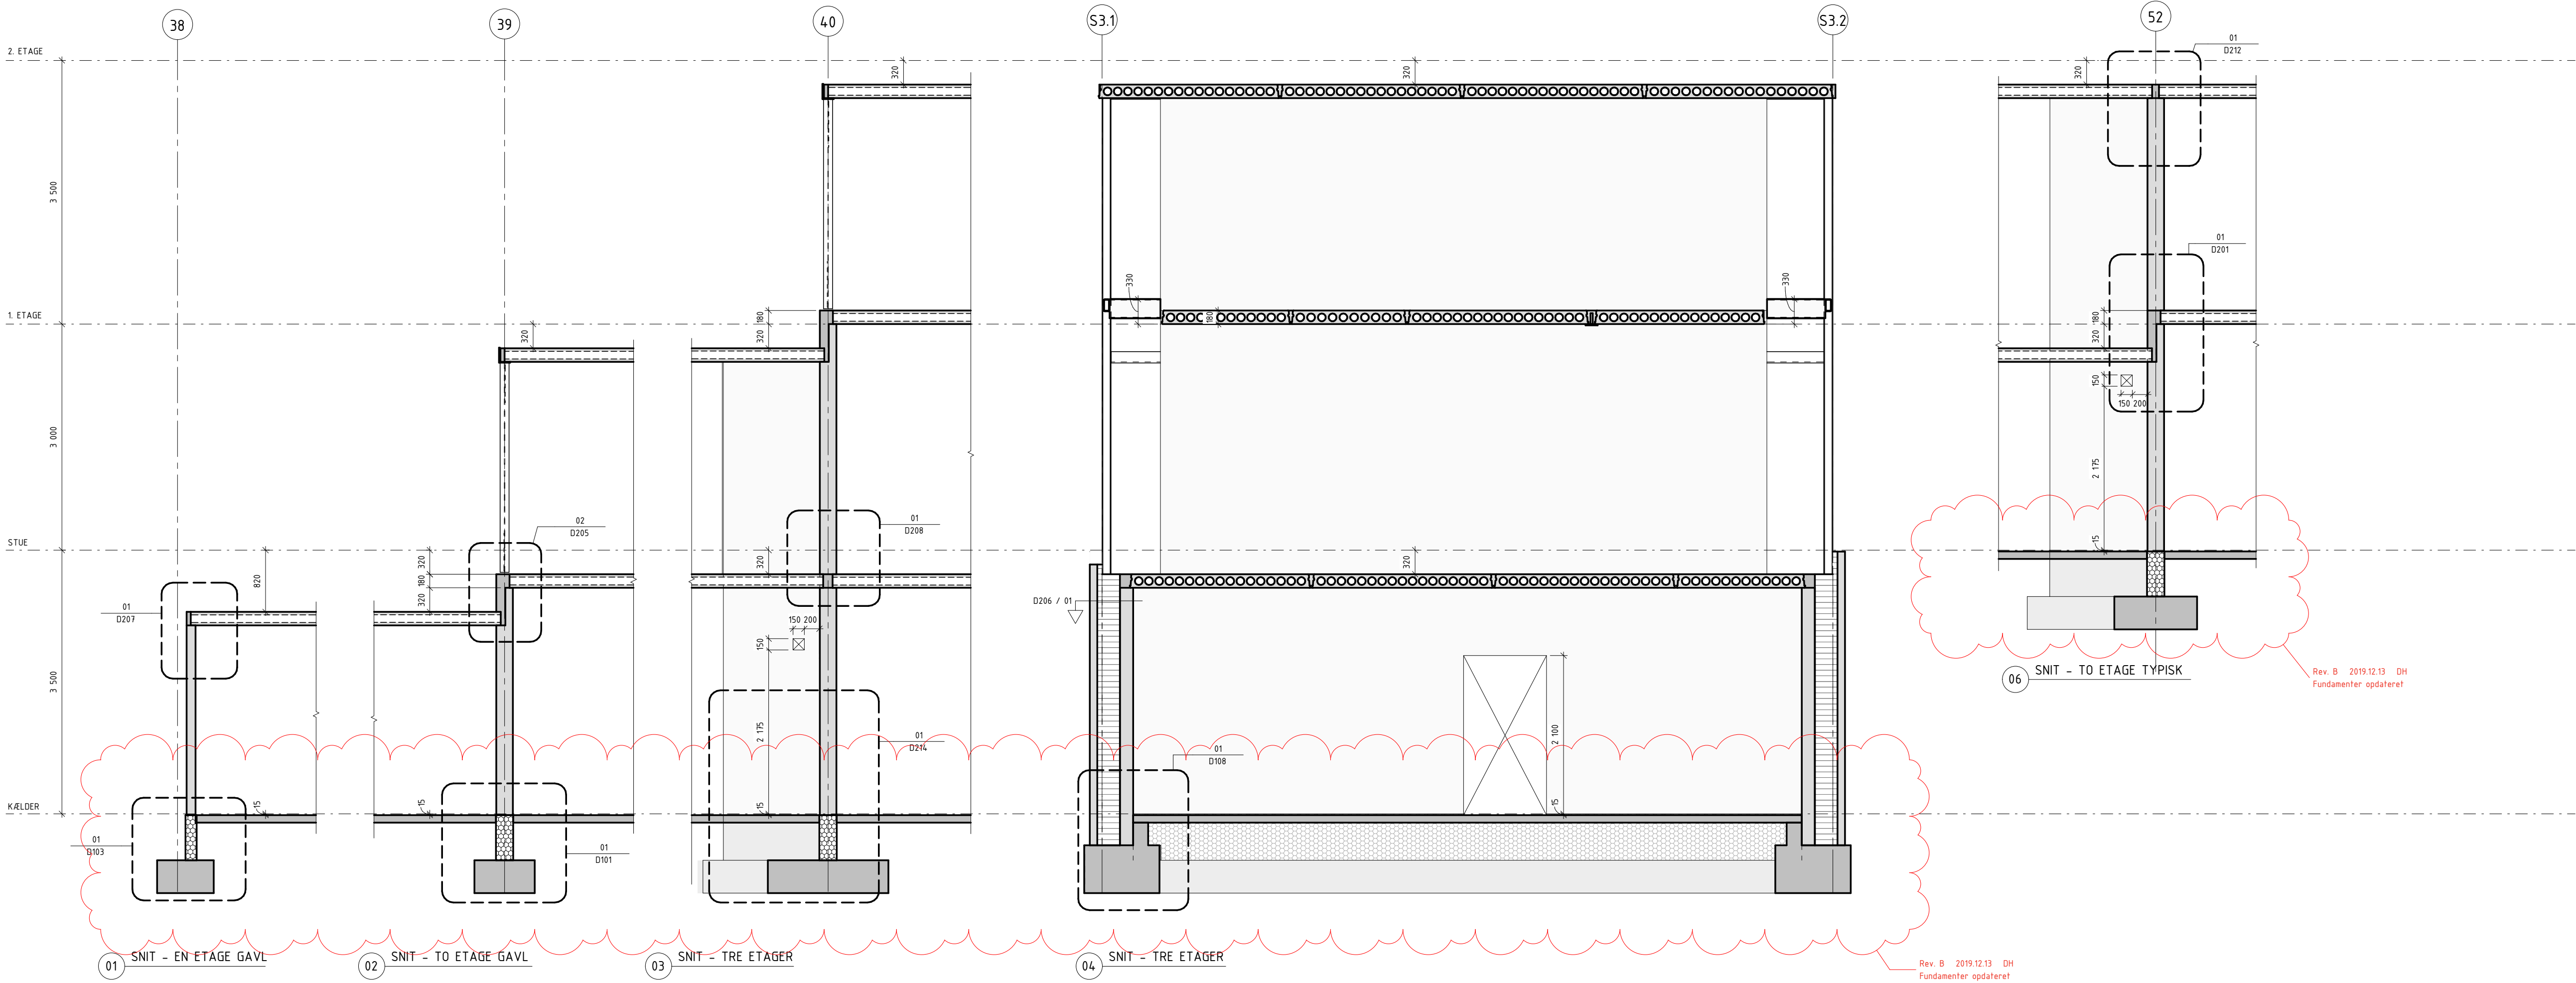


NOTE:

1. DER MÅ IKKE MÅLES PÅ TEJNINGEN.
2. ALLE NÆVNTTE MÅL OG MÅLSÆTNINGER, SAMT FORHOLD PÅ STEDET SKAL KONTROLLERES AF ENTREPRENØREN OG LEVERANDØREN, INDEN ARBEJDETS UDBYDELSE.
3. 2. ALLE DIMENSIONER ER I MM HVOR INTET ANDET ER ANGIVET.
4. ANGINEVNE KOTER ER I METER IHT. DV990.
5. TEJNINGER OG BESKRIVELSE SUPPLERER HINANDEN, NÆRVÆRENDE TEJNING SKAL SES I SAMMENHÆNG MED ARKITEKTPROJEKT, LANDSKABSPROJEKT SAMT ØVRIGE INGENIØRPROJEKTER.
6. ISOLERING OG SANDPUDE IKKE VIST FOR ØGET KLARHED.

SIGNATUR:

	PREFABRICERET BETON - SNIT
	PREFABRICERET BETON - OPSTALT
	INSITU BETON - SNIT
	INSITU BETON - OPSTALT
	LETCLINKER BLOKKE

Sheet No. / Rev.
K09_H3_L3_EX_N01 B

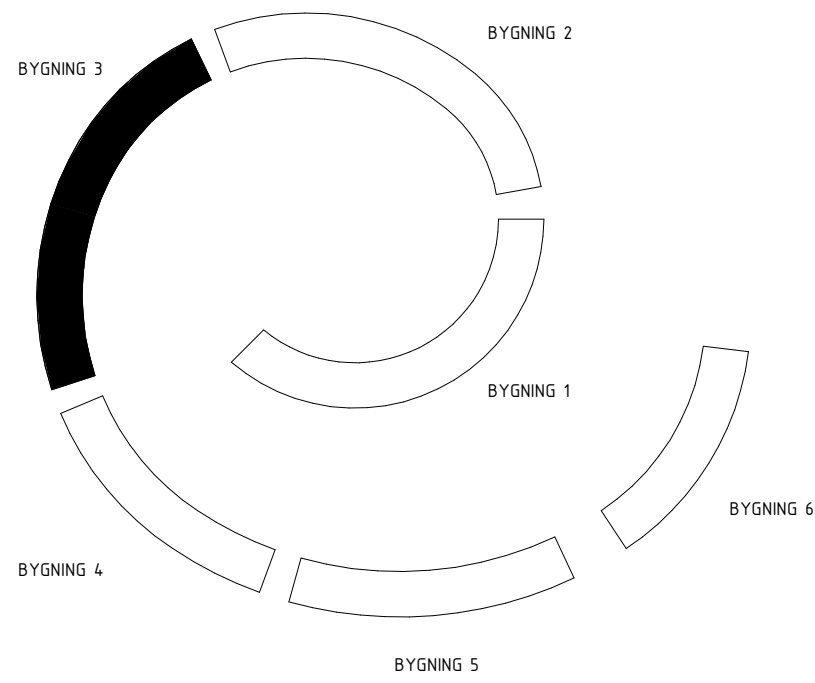

NOTE:
REFERER TIL ØVRIGE INGENIØRPROJEKTER FOR PLACERING AF HULLER OG UDSPARINGER MED MINDRE ANDET ANGIVET.

NOTE:
KÆLDERVÆGGE AFSTIVES LÅNGS MODTØRREDE UNDER KOMPRESSIØR AF SANDFYLD.

B	2019.12.13	Afleveret til Hovedprojekt	DH
A	2019.11.08	Revisioner for vægtementer iht. revisionskyr	DH
-	2019.10.25	Aflevering af vægtementer til Bygning 3	DH
Rev.	Rev. Date	Emne	Init.

SNEGLEHUSENE
ADRESSE: RADISEVEJ/ RØDBEDEVEJ, 8200 ÅRHUS N,
MÅTNR. NR. 1n, Terp, Århus Jorden
BYGHERRE: NYE HOLDING APS

NYE
byTÆKKER group
Hovedprojekt

Typiske snit i Bygning 3

Sagsnr. 14022	Dato 2019.10.25	Init. B	Kontrol ARC	Gdsk. DH	Skala 150
ARKITEKT:	Bjarke Ingels Group A/S	Klæverbladsgade 56, 2500 Valby	T+45 72 21 72 27	big@big.dk	
INGENIØR:	Bjarke Ingels Group A/S	Klæverbladsgade 56, 2500 Valby	T+45 72 21 72 27	big@big.dk	
INGENIØRIEL-KLOAK:	Spangenberg & Madsen A/S	Herstedstervvej 27-29, 2620 Albertslund	T+45 43 44 60 00	sogn@sgm.dk	
LANDSKAB:	Bjarke Ingels Group A/S	Klæverbladsgade 56, 2500 Valby	T+45 72 21 72 27	big@big.dk	